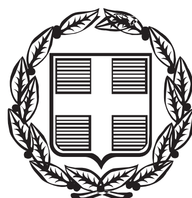


ΕΦΗΜΕΡΙΣ ΤΗΣ ΚΥΒΕΡΝΗΣΕΩΣ

ΤΗΣ ΕΛΛΗΝΙΚΗΣ ΔΗΜΟΚΡΑΤΙΑΣ

ΤΕΥΧΟΣ ΤΕΤΑΡΤΟ **Αρ. Φύλλου 346**

8 Ιουλίου 2013

ΑΠΟΦΑΣΕΙΣ

Αριθμ. 6833/67133

Καθορισμός οριογραμμών αιγιαλού και παραλίας στη θέση «Μακρύγιαλος» τέως Δήμου Δεσφίνας και νυν Δ.Ε. Δεσφίνας, του Δήμου Δελφών, Ν. Φωκίδας.

Η ΓΕΝΙΚΗ ΓΡΑΜΜΑΤΕΑΣ ΑΠΟΚΕΝΤΡΩΜΕΝΗΣ ΔΙΟΙΚΗΣΗΣ ΘΕΣΣΑΛΙΑΣ - ΣΤΕΡΕΑΣ ΕΛΛΑΔΑΣ

Έχοντας υπόψη:

1. Τις διατάξεις του Ν.2971/2001 (ΦΕΚ 285/2001/τ. Α΄) «περί αιγιαλού και παραλίας και άλλες διατάξεις».

2. Τις διατάξεις του άρθρου 113 του Ν. 3978/2011 (Α΄137) με το οποίο τροποποιήθηκε το άρθρο 5 του Ν.2971/2001.

3. Τις διατάξεις του Ν.3200/55 «περί διοικητικής αποκεντρώσεως», όπως αυτές τροποποιήθηκαν και ισχύουν σήμερα με τα Ν.Δ. 532/70, Β.Δ. 704/70, Β.Δ. 705/70, Β.Δ. 192/72, Π.Δ. 71/84, Π.Δ. 347/86, Ν. 2026/92 και Π.Δ. 97/93.

4. Τις διατάξεις του Π.Δ. 551/88 "Οργάνωση Νομαρχιών - Οργάνωση Οικονομικών Υπηρεσιών" (ΦΕΚ 259 τ.Α΄), όπως τροποποιήθηκε και ισχύει.

5. Τις διατάξεις του Π.Δ. 284/88 «περί οργανισμού Υπ. Οικονομικών».

6. Τις διατάξεις της παρ. 21 του άρθρου 46 του Ν.3220/2004 (ΦΕΚ 15/τ.Α΄/28-01-2004) «μέτρα αναπτυξιακής και κοινωνικής πολιτικής - αντικειμενοποίηση του φορολογικού ελέγχου και άλλες διατάξεις» δυνάμει των οποίων από 10-04-2004, αρμοδιότητες του Υπουργού Οικονομίας και Οικονομικών, οι οποίες ανήκαν ή είχαν μεταβιβαστεί στους Νομάρχες μέχρι την έναρξη λειτουργίας των Νομαρχιακών Αυτοδιοικήσεων και αφορούν θέματα του Υπουργείου Οικονομίας και Οικονομικών, που εξαιρέθηκαν από την κατάργηση με τις διατάξεις της παρ. 2 του άρθρου 39 του Ν.2218/1994, περιέρχονται στους Γενικούς Γραμματείς Περιφερειών.

7. Τις διατάξεις του Ν.3852/2010 (ΦΕΚ 87/ τ.Α΄/ 07-06-2010) περί «νέας αρχιτεκτονικής της Αυτοδιοίκησης και της Αποκεντρωμένης Διοίκησης – Πρόγραμμα Καλλικράτης» και ιδίως τις διατάξεις της παρ. 1 και 2 του άρθρου 6, τις διατάξεις της παρ. 1 του άρθρου 280 και τις διατάξεις της παρ. 4 του άρθρου 283.

8. Το υπ' αριθμ. Δ6Α 1022671 ΕΞ 2011/10-02-2011 έγγραφο του Υπ. Οικονομικών, σύμφωνα με το οποίο οι αρμοδιότητες του Υπουργού Οικονομικών, που περιήλθαν στους Γενικούς Γραμματείς των Περιφερειών (του Ν. 2503/1997 τ. Α΄ 107), σύμφωνα με τις διατάξεις της παρ. 21 του άρθρου 46 του Ν.3220/2004 (τ.Α΄ 15) και καταγράφονται στην υπ' αριθμ. 1063649/790/Α0006/ 03-08-2004 απόφαση του Υπουργού Οικονομίας και Οικονομικών, ασκούνται από 01/01/2011, από το Γενικό Γραμματέα της Αποκεντρωμένης Διοίκησης.

9. Τις διατάξεις του Π.Δ. 138/2010 (ΦΕΚ 231/Α/ 27-12-2010) «περί οργανισμού Αποκεντρωμένης Διοίκησης Θεσσαλίας – Στερεάς Ελλάδας».

10. Την από 21/12/2010 έκθεση της κατά το άρθρο 3 του Ν. 2971/2001 αρμόδιας Επιτροπής Καθορισμού ορίων αιγιαλού – παραλίας και παλαιού αιγιαλού, για τον καθορισμό των ορίων του αιγιαλού και της παραλίας στη θέση «Μακρύγιαλος» τέως Δήμου Δεσφίνας και νυν Δ.Ε. Δεσφίνας, του Δήμου Δελφών, Ν. Φωκίδας, με ενδιαφερόμενη την εταιρεία με την επωνυμία «Α.Β ΟΙΚΟΔΟΜΙΚΗ ΑΝΑΠΤΥΞΙΑΚΗ Μ/Π ΕΠΕ» (με την από 03/12/2010 αίτησή της).

11. Το από Ιούλιο 2010 και με κλίμακα 1:500 τοπογραφικό και υψομετρικό διάγραμμα αποτελούμενο από μία (1) πινακίδα, που συντάχθηκε από την διπλωματούχο Πολιτικό - Μηχανικό, Παρασκευή Γ. Κασούτσα, και το οποίο ελέγχθηκε για την ακρίβεια της αποτύπωσης και θεωρήθηκε στις 16/12/2010 από τον Νικόλαο Τουρούντζη, Αγρονόμο - Τοπογράφο Μηχανικό, υπάλληλο της Κτηματικής Υπηρεσίας Νομού Φωκίδας, όπως ορίζουν οι διατάξεις του άρθρου 4 παρ. 2 του Ν.2971/2001.

12. Το υπ' αριθμ. Φ.119/168330/Σ.1060/05-03-2012 έγγραφο του Γ.Ε.Ε.Θ.Α, με το οποίο μας γνωρίζει ότι δεν έχει αντίρρηση για τη συνέχιση της διαδικασίας καθορισμού των ορίων αιγιαλού – παραλίας και τυχόν υπάρχοντος παλαιού αιγιαλού στη θέση « Μακρύγιαλος » τέως Δήμου Δεσφίνας και νυν Δ.Ε. Δεσφίνας, του Δήμου Δελφών, Ν. Φωκίδας.

13. Το υπ' αριθμ. 326/02-04-2013 έγγραφο της Κτηματικής Υπηρεσίας Ν. Φωκίδας, με το οποίο ζητείται η έκδοση της απόφασης, αποφασίζουμε:

Επικυρώνουμε την από 21/12/2010 έκθεση της κατά το άρθρο 3 του Ν. 2971/2001 αρμόδιας Επιτροπής Καθορισμού ορίων αιγιαλού – παραλίας και παλαιού αιγιαλού, για τον καθορισμό των ορίων του αιγιαλού και της παραλίας στη θέση «Μακρύγιαλος» τέως Δήμου Δεσφίνας και νυν Δ.Ε. Δεσφίνας, του Δήμου Δελφών, Ν. Φωκίδας και το από τον Ιούλιο 2010 και με κλίμακα 1:500 τοπογραφικό και υψομετρικό διάγραμμα αποτελούμενο από

μία (1) πινακίδα, που συντάχθηκε από την διπλωματούχο Πολιτικό - Μηχανικό, Παρασκευή Γ. Κασούτσα, και το οποίο ελέγχθηκε για την ακρίβεια της αποτύπωσης και θεωρήθηκε στις 16/12/2010 από τον Νικόλαο Τουρούντζη, Αγρονόμο - Τοπογράφο Μηχανικό, υπάλληλο της Κτηματικής Υπηρεσίας Νομού Φωκίδας, όπως ορίζουν οι διατάξεις του άρθρου 4 παρ. 2 του Ν.2971/2001.

Στο παραπάνω τοπογραφικό διάγραμμα, καθορίστηκε από την αρμόδια Επιτροπή, όπως πιο πάνω αναφέρεται, η οριογραμμή του αιγιαλού με κόκκινη συνεχή πολυγωνική γραμμή, με στοιχεία (1-2-3-4-5-6-7-8-9-10-11-12-13-14-15-16-17-18-19-20-21-22-23-24-25-26-27-28-29-30-31) της οποίας οι κορυφές εξασφαλίζονται με τις συντεταγμένες τους στο Κρατικό Δίκτυο της Γ.Υ.Σ, στο προβολικό σύστημα ΕΓΣΑ΄87.

Η οριογραμμή της παραλίας για την εξυπηρέτηση των σκοπών του άρθρου 1 παρ. 2 του Ν.2971/2001 με κίτρινη συνεχή πολυγωνική γραμμή, με στοιχεία (1΄-2΄-3΄-4΄-5΄-6΄-7΄-8΄-9΄-10΄-11΄-12΄-13΄-14΄-15΄-16΄-17΄-18΄-19΄-20΄-21΄-22΄-23΄-24΄-25΄-26΄-27΄-28΄-29΄-30΄-31΄) παράλληλη με την οριογραμμή του αιγιαλού σε απόσταση 10μ. της οποίας οι κορυφές εξασφαλίζονται με τις συντεταγμένες τους στο Κρατικό Δίκτυο της Γ.Υ.Σ, στο προβολικό σύστημα ΕΓΣΑ΄87.

Η Επιτροπή διαπίστωσε ότι δεν υπάρχει παλιός αιγιαλός και ότι εντός της ζώνης της καθοριζόμενης παραλίας υπάρχουν δύο κτίσματα στάβλων πρόχειρης κατασκευής.

Η ισχύς της παρούσας αρχίζει με τη δημοσίευση στην Εφημερίδας της Κυβερνήσεως.

Η απόφαση αυτή μαζί με την έκθεση της Επιτροπής και το τοπογραφικό διάγραμμα να δημοσιευθούν στην Εφημερίδα της Κυβερνήσεως.

Λάρισα, 19 Ιουνίου 2013

Η Γενική Γραμματέας Αποκεντρωμένης Διοίκησης
ΚΑΛΛΙΟΠΗ ΓΕΡΑΚΟΥΔΗ

ΕΚΘΕΣΗ ΕΠΙΤΡΟΠΗΣ ΚΑΘΟΡΙΣΜΟΥ ΤΩΝ ΟΡΙΩΝ ΑΙΓΙΑΛΟΥ ΚΑΙ ΠΑΡΑΛΙΑΣ (Ν. 2971/19-12-2001)

Για τον καθορισμό για πρώτη φορά, των ορίων αιγιαλού, παραλίας στην περιοχή «Μακρύγιαλος» του Δήμου Δεσφίνας του Νομού Φωκίδας, με ενδιαφερόμενη την εταιρεία με την επωνυμία «Α. Β. ΟΙΚΟΔΟΜΙΚΗ ΑΝΑΠΤΥΞΙΑΚΗ Μ/Π ΕΠΕ» με έδρα την Αθήνα οδός Οιδίποδος 49.

Σήμερα, 21 Δεκεμβρίου 2010 ημέρα Τρίτη και ώρα 10:00, οι υπογεγραμμένοι:

1. Καλλίας Αναστάσιος, Εφοριακός ΔΕ/Α΄, αναπληρωτής της κωλυόμενης Προϊσταμένης της Κτηματικής Υπηρεσίας Νομού Φωκίδας, ως πρόεδρος,

2. Τουρούντζης Νικόλαος, Αγρονόμος - Τοπογράφος Μηχανικός με Α΄ βαθμό, υπάλληλος της Κτηματικής Υπηρεσίας Νομού Φωκίδας, ως μέλος,

3. Ζέρβας Ζήσιμος, Υποπ/ρχος Λ. Σ., Λιμενάρχης Ιτέας, ως μέλος,

4. Μιχαλοπούλου Κυριακή, Πολιτικός Μηχανικός με Α΄ βαθμό, Διευθύντρια της Διεύθυνσης Πολεοδομίας της Ν. Α. Φωκίδας, η οποία αν και προσκλήθηκε δεν παραστάθηκε,

5. Παπαρίζου Αγορίτσα, προϊσταμένη της Δ/νσης Περιβάλλοντος και Χωροταξίας της Περιφέρειας Στερεάς Ελλάδας, η οποία αν και προσκλήθηκε δεν παραστάθηκε,

που αποτελούμε την Επιτροπή καθορισμού των ορίων αιγιαλού και παραλίας, δυνάμει του άρθρου 3 του Ν. 2971/01 καθώς και της αριθμ. πρωτ. 44022/3821/09-06-2010 απόφασης του Γενικού Γραμματέα Περιφέρειας Στερεάς Ελλάδας για την «Συγκρότηση Επιτροπής καθορισμού ορίων αιγιαλού - παραλίας (άρθ. 3 Ν.2971/01) στο Νομό Φωκίδας», συγκληθείσα κατόπιν της αριθ. 1484/16-12-2010 προσκλήσεως του Προέδρου της Επιτροπής, μεταβήκαμε σήμερα 21 Δεκεμβρίου 2010, στην προαναφερόμενη περιοχή «Μακρύγιαλος» του Δήμου Δεσφίνας Ν. Φωκίδας και αφού λάβαμε υπόψη:

1. Την από 3-12-2010 (αριθ. πρωτ. 1484/3-12-2010) αίτηση της εταιρείας με την επωνυμία «Α.Β. ΟΙΚΟΔΟΜΙΚΗ ΑΝΑΠΤΥΞΙΑΚΗ Μ/Π ΕΠΕ», με την οποία ζητείται ο καθορισμός των ορίων του αιγιαλού και της παραλίας στην παραπάνω περιοχή.

2. Το από Ιουλίου 2010 τοπογραφικό, υψομετρικό και κτηματολογικό διάγραμμα της παραπάνω περιοχής, που συντάχθηκε σε μία (1) πινακίδα με κλίμακα 1:500 από την διπλωματούχο πολιτικό μηχανικό Παρασκευή Γ. Κασούτσα, το οποίο ελέγχθηκε και θεωρήθηκε τις 16-12-2010 από τον Νικόλαο Τουρούντζη, αγρονόμο - τοπογράφο μηχανικό, υπάλληλο της Κτηματικής Υπηρεσίας Νομού Φωκίδας.

3. Τις διατάξεις του Ν. 2971/2001 «περί αιγιαλού και παραλίας».

4. Την αντίληψη που σχηματίσαμε κατά την επί τόπου μετάβασή μας, σχετικά με το πλάτος της βρεχόμενης ζώνης της ξηράς και τα λοιπά συναφή στοιχεία ήτοι:

4.1. Την γεωμορφολογία του εδάφους της ακτής, που κατατάσσεται στην κατηγορία των χαμηλών ακτών.

Η σύσταση του εδάφους της ακτής που είναι αμμοχαλικώδης μεταξύ των σημείων 16 έως 23 και βραχώδης μεταξύ των σημείων 1 έως 16 και 23 έως 31.

4.2. Η παράκτια περιοχή είναι αγροτική και περιλαμβάνει ελαιοπερίβολα και χέρσους αγρούς.

4.3. Στην εξεταζόμενη ακτή δεν υπάρχει κανένα τεχνικό έργο.

4.4. Ο πυθμένας της θάλασσας έχει μέτρια κλίση.

4.5. Στην περιοχή παρουσιάζονται οι συνήθεις παλίρροιες.

4.6. Την επικρατούσα διεύθυνση ανέμου η οποία σύμφωνα με τα αρχειοθετημένα στοιχεία της Ε.Μ.Υ. για την πλησιέστερη πόλη των Πατρών είναι για τους μήνες Οκτώβριο, Νοέμβριο, Δεκέμβριο, Ιανουάριο, Φεβρουάριο και Μάρτιο η Βορειοανατολική με μέγιστη ένταση τον Μάρτιο 5,1 Kt και για τους μήνες Απρίλιο, Μάιο, Ιούνιο, Ιούλιο, Αύγουστο και Σεπτέμβριο η Νοτιοανατολική με μέγιστη ένταση τον Απρίλιο 5,1 Kt. Από τα ανεμολογικά δεδομένα διαπιστώνουμε ότι ο συνδυασμός ισχυρών ανέμων με ταυτόχρονη επικράτηση χαμηλού βαρομετρικού πεδίου συμβαίνει κυρίως με τους Βορειοανατολικούς ανέμους. Οι άνεμοι αυτοί δεν πλήττουν την ακτή αφού κινούνται από την πλευρά της ξηράς προς την θάλασσα. Το ίδιο συμβαίνει και για τους ισχυρούς Νοτιανατολικούς ανέμους των καλοκαιρινών μηνών οι οποίοι είναι παράλληλοι με την ακτή. Την ακτή πλήττουν οι νοτιοδυτικοί άνεμοι για τους οποίους υπάρχει και μεγάλο εύρος ανάπτυξης κυματισμού. Τα δεδομένα αυτά που δίδουν μέτρια ένταση κυματισμού, συνδυαζόμενα με την μέτρια κλίση του θαλάσσιου πυθμένα, που έχει ως αποτέλεσμα η θραύση του κύματος και η εκτόνωση της ενέργειάς του, να γίνεται στην ακτή έχει ως αποτέλεσμα να παρατηρείται μέτριο εύρος αιγιαλού.

4.7. Το γεγονός ότι δεν υπάρχουν σε γνώση της επιτροπής και για την εξεταζόμενη περιοχή εγκεκριμένες χωροταξικές κατευθύνσεις και χρήσεις γης που να επηρεάζουν την παράκτια ζώνη, ούτε υπάρχουν στην θέση καθορισμού ευπαθή οικοσυστήματα και προστατευόμενες περιοχές.

4.8. Το γεγονός ότι δεν υφίσταται Κτηματολόγιο.

4.9. Δεν υπάρχουν ενδείξεις ύπαρξης παλαιού αιγιαλού, αποφασίζει:

Καθορίζει πάνω στο από Ιουλίου 2010 τοπογραφικό, υψομετρικό και κτηματολογικό διάγραμμα της παραπάνω περιοχής, που συντάχθηκε σε μία (1) πινακίδα με κλίμακα 1:500 από την διπλωματούχο πολιτικό μηχανικό Παρασκευή Γ. Κασούτσα, το οποίο ελέγχθηκε και θεωρήθηκε τις 16-12-2010 από τον Νικόλαο Τουρούντζη, αγρονόμο - τοπογράφο μηχανικό, υπάλληλο της Κτηματικής Υπηρεσίας Νομού Φωκίδας και το οποίο συνοδεύει την έκθεση αυτή :

Την οριογραμμή του αιγιαλού με κόκκινη συνεχή πολυγωνική γραμμή, με στοιχεία (1-2-3-4-5-6-7-8-9-10-11-12-13-14-15-16-17-18-19-20-21-22-23-24-25-26-27-28-29-30-31) της οποίας οι κορυφές εξασφαλίζονται με τις συντεταγμένες τους στο Κρατικό Δίκτυο της Γ.Υ.Σ. , στο προβολικό σύστημα ΕΓΣΑ΄87, όπως αυτές αναγράφονται στον παρακάτω πίνακα Α.

Την οριογραμμή της παραλίας για την εξυπηρέτηση των σκοπών του άρθρου 1 παρ. 2 του Ν.2971/2001 με κίτρινη συνεχή πολυγωνική γραμμή, παράλληλη με την οριογραμμή του αιγιαλού και σε απόσταση δέκα (10) μέτρων από αυτήν με στοιχεία (1΄ -2' -3' -4' -5' -6' -7' -8' -9' -10' -11' -12' -13' -14'-15' -16' -17' -18' -19' -20' -21' -22' -23' -24' -25' -26' -27' -28' -29' -30' -31'), με κορυφές που εξασφαλίζονται με τις συντεταγμένες τους στο Κρατικό Δίκτυο της Γ.Υ.Σ. , στο προβολικό σύστημα ΕΓΣΑ΄87, όπως αυτές αναγράφονται στον παρακάτω πίνακα Β. Εντός της ζώνης της καθοριζόμενης παραλίας υπάρχουν δύο κτίσματα στάβλων πρόχειρης κατασκευής.

Πίνακας Α

Α/Α	Χ	Ψ
1	367721.03	4250248.97
2	367800.20	4250204.95
3	367849.69	4250176.65
4	367891.42	4250159.08
5	367909.07	4250153.40
6	367930.79	4250143.58
7	367952.94	4250136.75
8	368022.55	4250103.70
9	368084.58	4250069.78
10	368102.74	4250054.98
11	368111.43	4250043.96
12	368130.99	4250005.53
13	368130.93	4249995.21
14	368143.03	4249970.07
15	368155.89	4249957.98
16	368187.11	4249948.96
17	368218.01	4249918.61
18	368232.80	4249900.51
19	368259.46	4249878.74
20	368275.78	4249869.05
21	368292.67	4249856.46
22	368310.17	4249841.91
23	368344.43	4249803.12
24	368353.84	4249788.39
25	368361.44	4249755.13
26	368363.89	4249727.88
27	368365.95	4249701.26
28	368379.96	4249647.79
29	368387.91	4249633.26
30	368387.17	4249625.13
31	368415.06	4249612.34

Πίνακας Β


Α/Α	Χ	Ψ
1΄	367725.88	4250257.71
2΄	367805.12	4250213.66
3΄	367854.13	4250185.63
4΄	367894.90	4250168.47
5΄	367912.68	4250162.75
6΄	367934.34	4250152.95
7΄	367956.58	4250146.09
8΄	368027.10	4250112.62
9΄	368090.19	4250078.12
10΄	368109.91	4250062.04
11΄	368119.89	4250049.38
12΄	368141.01	4250007.90
13΄	368140.94	4249997.46
14΄	368151.23	4249976.09
15΄	368160.98	4249966.92
16΄	368192.32	4249957.86
17΄	368225.41	4249925.36
18΄	368239.90	4249907.62
19΄	368265.21	4249886.96
20΄	368281.34	4249877.38
21΄	368298.85	4249864.32
22΄	368317.16	4249849.11

23΄	368352.44	4249809.16
24΄	368363.20	4249792.31
25΄	368371.34	4249756.70
26΄	368373.85	4249728.72
27΄	368375.86	4249702.93
28΄	368389.32	4249651.52
29΄	368398.15	4249635.39
30΄	368397.77	4249631.27
31΄	368419.23	4249621.43

Η Επιτροπή

Ο Πρόεδρος
ΑΝΑΣΤΑΣΙΟΣ ΚΑΛΛΙΑΣ

Τα μέλη
ΝΙΚΟΛΑΟΣ ΤΟΥΡΟΥΝΤΖΗΣ
ΖΗΣΙΜΟΣ ΖΕΡΒΑΣ

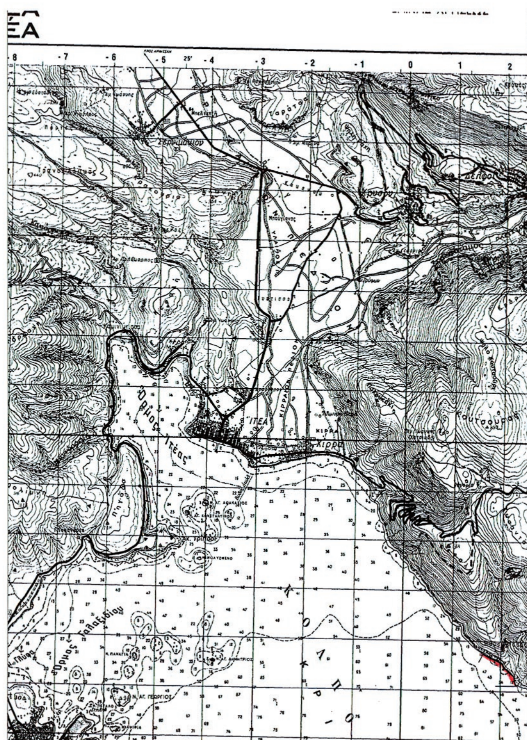

ΑΠΟΣΠΑΣΜΑ ΦΥΛΛΟΥ ΧΑΡΤΟΥ ΙΤΕΑ ΚΛΙΜΑΚΑΣ 1:50000 ΤΗΣ ΓΥΣ ΟΠΟΥ ΣΗΜΕΙΩΝΕΤΑΙ Η ΠΕΡΙΟΧΗ ΚΑΘΟΡΙΣΜΟΥ ΑΙΓΙΑΛΟΥ

ΠΙΝΑΚΑΣ ΣΥΝΤΕΤΑΓΜΕΝΩΝ ΤΡΙΓΩΝΟΜΕΤΡΙΚΩΝ ΚΑΙ ΣΤΑΣΕΩΝ

Χ	Ψ	Η

ΠΙΝΑΚΑΣ ΣΥΝΤΕΤΑΓΜΕΝΩΝ ΚΟΡΥΦΩΝ ΑΙΓΙΑΛΟΥ

Α/Α	Χ	Ψ
1	367721.03	4250248.97
2	367800.20	4250204.95
3	367849.69	4250176.65
4	367891.42	4250159.08
5	367909.07	4250153.40
6	367930.79	4250143.58
7	367952.94	4250136.75
8	368022.55	4250103.70
9	368084.58	4250069.78
10	368102.74	4250054.98
11	368111.43	4250043.96
12	368130.99	4250005.53
13	368130.93	4249995.21
14	368143.03	4249970.07
15	368155.89	4249957.98
16	368187.11	4249948.96
17	368218.01	4249918.61
18	368232.80	4249900.51
19	368259.46	4249878.74
20	368275.78	4249869.05
21	368292.67	4249856.46
22	368310.17	4249841.91
23	368344.43	4249803.12
24	368353.84	4249788.39
25	368361.44	4249755.13
26	368363.89	4249727.88
27	368365.95	4249701.26
28	368379.96	4249647.79
29	368387.91	4249633.26
30	368387.17	4249625.13
31	368415.06	4249612.34

ΠΙΝΑΚΑΣ ΣΥΝΤΕΤΑΓΜΕΝΩΝ ΚΟΡΥΦΩΝ ΠΑΡΑΛΙΑΣ

Α/Α	Χ	Ψ
1'	367725.88	4250257.71
2'	367805.12	4250213.66
3'	367854.13	4250185.63
4'	367894.90	4250168.47
5'	367912.68	4250162.75
6'	367934.34	4250152.95
7'	367956.58	4250146.09
8'	368027.10	4250112.62
9'	368090.19	4250078.12
10'	368109.91	4250062.04
11'	368119.89	4250049.38
12'	368141.01	4250007.90
13'	368140.94	4249997.46
14'	368151.23	4249976.09
15'	368160.98	4249966.92
16'	368192.32	4249957.86
17'	368225.41	4249925.36
18'	368239.90	4249907.62
19'	368265.21	4249886.96
20'	368281.34	4249877.38
21'	368298.85	4249864.32
22'	368317.16	4249849.11
23'	368352.44	4249809.16
24'	368363.20	4249792.31
25'	368371.34	4249756.70
26'	368373.85	4249728.72
27'	368375.86	4249702.93
28'	368389.32	4249651.52
29'	368398.15	4249635.39
30'	368397.77	4249631.27
31'	368419.23	4249621.43

ΥΠΟΜΝΗΜΑ ΕΠΙΤΡΟΠΗΣ

1. ΤΟ ΠΑΡΟΝ ΤΟΠΟΓΡΑΦΙΚΟ ΔΙΑΓΡΑΜΜΑ ΣΥΝΟΔΕΥΕΙ ΤΗΝ ΑΠΟ 21-12-2010 ΕΚΘΕΣΗ ΤΗΣ ΕΠΙΤΡΟΠΗΣ ΚΑΘΟΡΙΣΜΟΥ ΤΩΝ ΟΡΙΩΝ ΤΟΥ ΑΙΓΙΑΛΟΥ (ΑΡΘΡΟ 3 ΤΟΥ Ν. 2971/2001).
2. ΟΡΙΟΓΡΑΜΜΗ ΑΙΓΙΑΛΟΥ (*κοκκινη*) 1-2-3-....-29-30-31
   ΟΡΙΟΓΡΑΜΜΗ ΠΑΡΑΛΙΑΣ (*κιτρινη*) 1'-2'-3'-....-29'-30'-31'
3. ΟΙ ΚΟΡΥΦΕΣ ΤΩΝ ΟΡΙΟΓΡΑΜΜΩΝ ΟΡΙΖΟΝΤΑΙ ΜΕ ΟΡΘΟΓΩΝΙΕΣ ΣΥΝΤΕΤΑΓΜΕΝΕΣ ΕΞΑΡΤΗΜΕΝΕΣ ΑΠΟ ΤΟ ΚΡΑΤΙΚΟ ΔΙΚΤΥΟ ΑΝΑΦΟΡΑΣ (ΣΤΗΝ ΠΡΟΒΟΛΗ ΕΓΣΑ'87) ΚΑΙ ΦΑΙΝΟΝΤΑΙ ΣΤΟΝ ΠΑΡΑΠΑΝΩ ΠΙΝΑΚΑ.
4. ΚΑΘΟΡΙΖΕΤΑΙ ΖΩΝΗ ΠΑΡΑΛΙΑΣ ΠΛΑΤΟΥΣ 10 *μ*. ΔΙΟΤΙ ΔΕΝ ΕΞΥΠΗΡΕΤΟΥΝΤΑΙ ΟΙ ΣΚΟΠΟΙ ΤΟΥ ΑΡΘΡΟΥ 1 *παρ.2* ΤΟΥ Ν.2971/2001.
5. ΑΠΟΦΑΙΝΕΤΑΙ ΟΤΙ ΔΕΝ ΥΦΙΣΤΑΤΑΙ ΠΑΛΑΙΟΣ ΑΙΓΙΑΛΟΣ ΚΑΙ ΟΤΙ ΣΤΗ ΖΩΝΗ ΑΙΓΙΑΛΟΥ ΚΑΙ ΠΑΡΑΛΙΑΣ ΥΠΑΡΧΟΥΝ ΚΤΙΣΜΑΤΑ.


Ο ΠΡΟΕΔΡΟΣ

ΑΝΑΣΤΑΣΙΟΣ ΚΑΛΛΙΑΣ
Εφοριακός ΔΕ Α'

ΤΑ ΜΕΛΗ


ΝΙΚΟΛΑΟΣ ΤΟΥΡΟΥΝΤΖΗΣ
ΤΟΠΟΓΡΑΦΟΣ ΜΗΧΑΝΙΚΟΣ ΠΕ Α


ΖΕΡΒΑΣ ΖΗΣΙΜΟΣ
ΥΠΟΠΙΡΧΟΣ ΛΣ

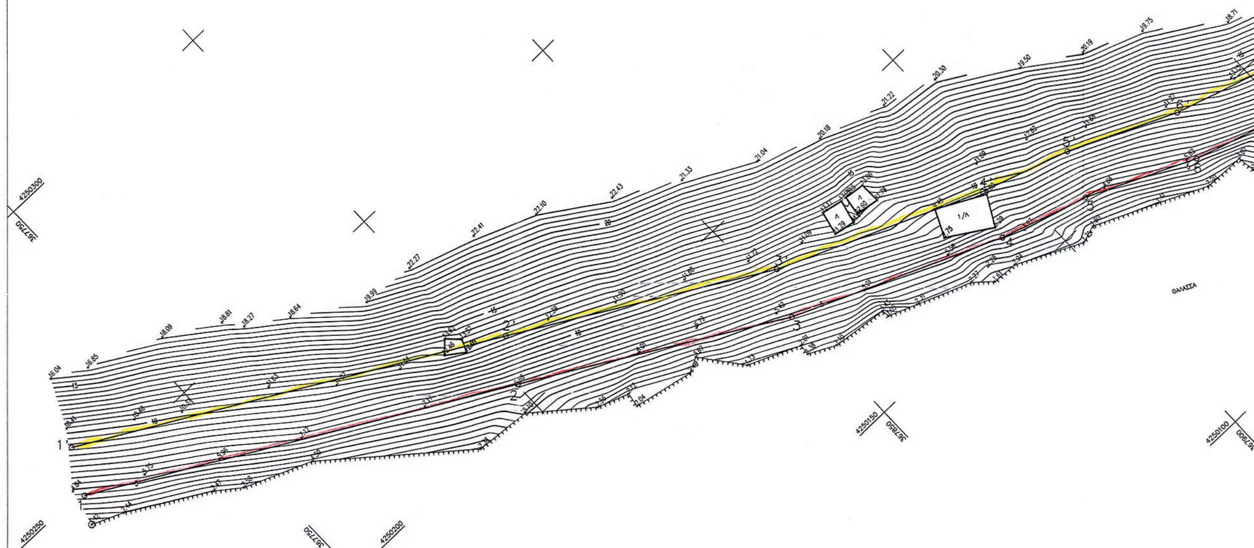

ΕΘΝΙΚΟ ΤΥΠΟΓΡΑΦΕΙΟ

Για τεχνικούς λόγους στο σχεδιάγραμμα, έγινε σμίκρυνση, κατά ποσοστό 33%

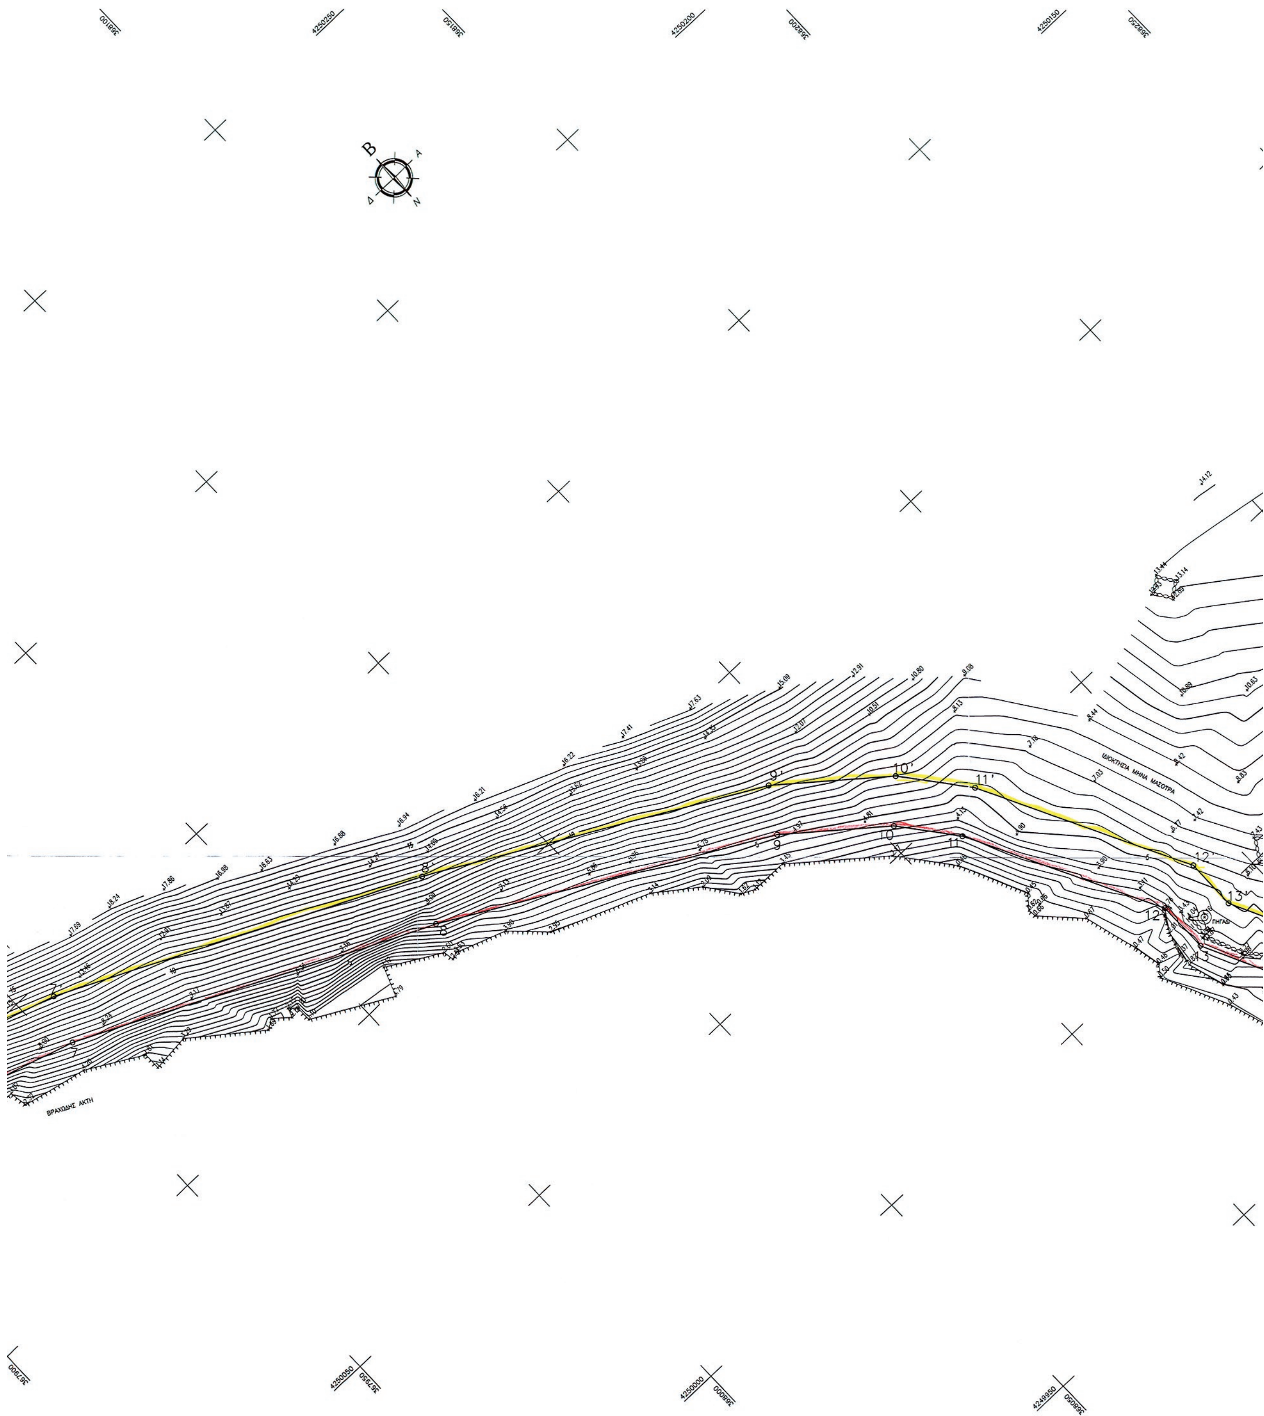

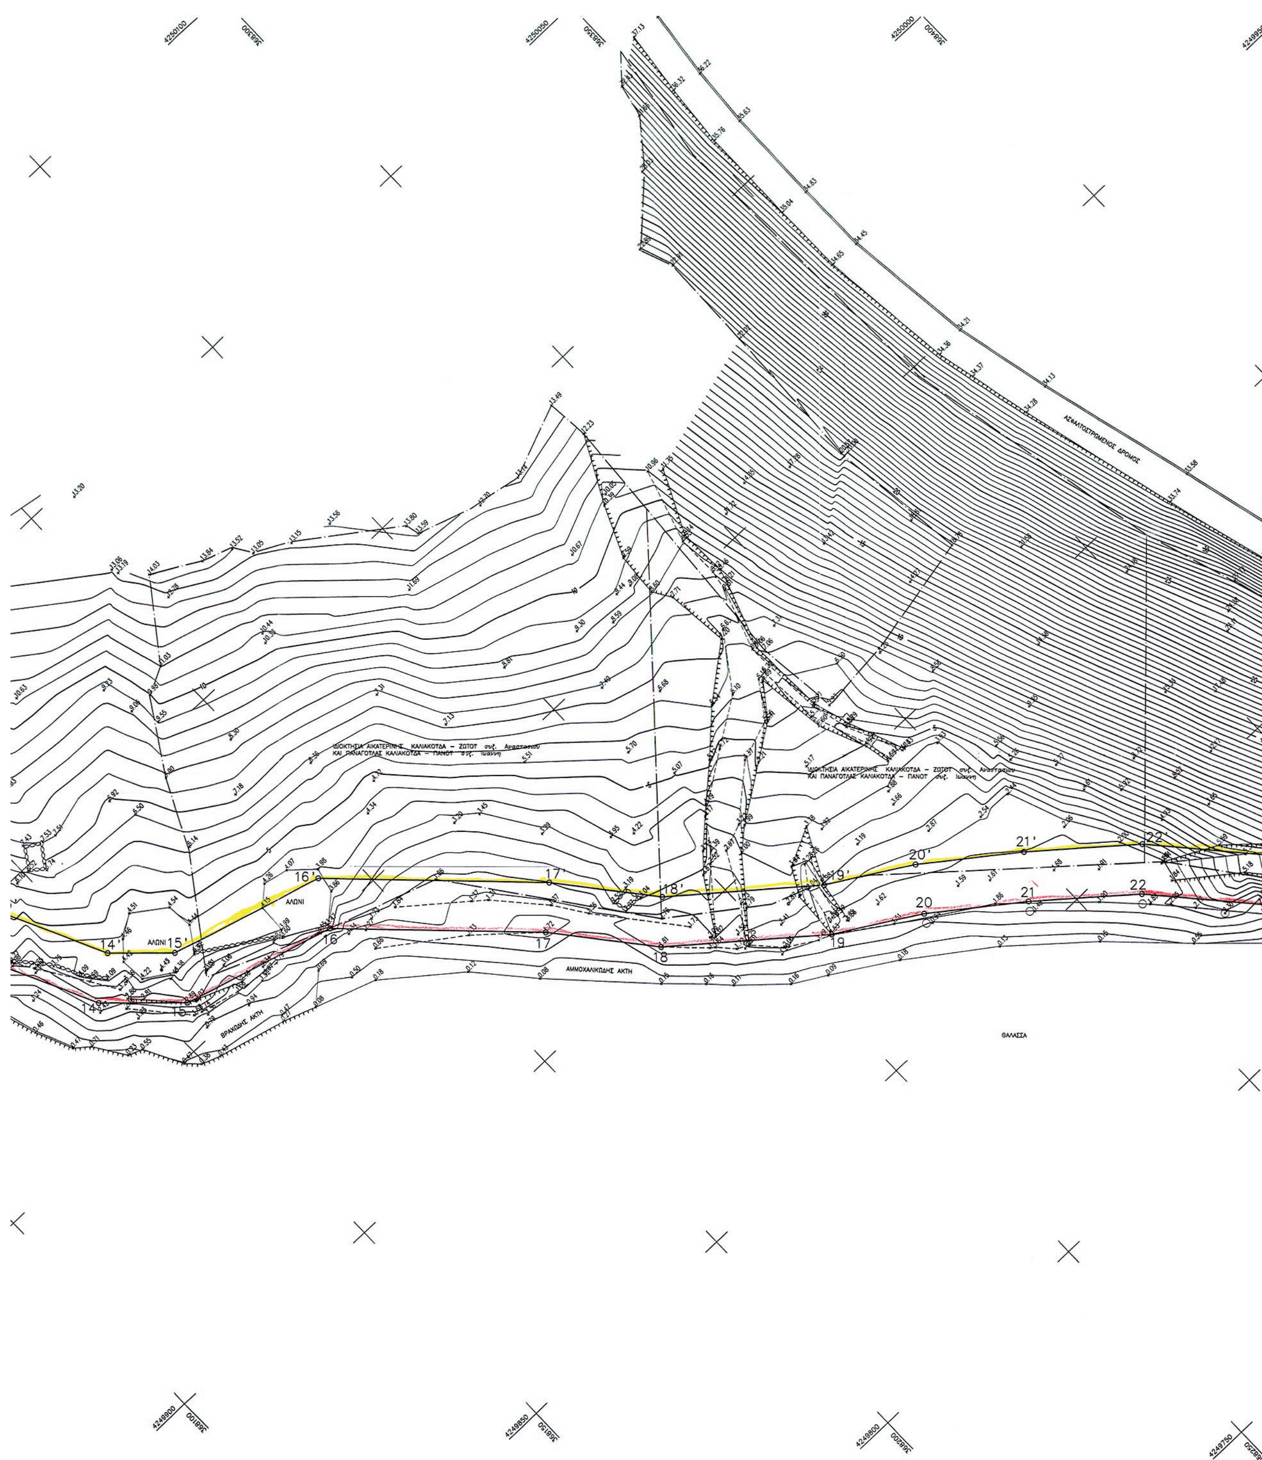
ΑΛΩΝΙ
14'
15'
16'
17'
18'
19'
20'
21'
22'
14
15
16
17
18
19
20
21
22

ΑΚΡΙΒΕΣ ΑΝΤΙΓΡΑΦΟ
ΑΜΦΙΣΣΑ 2-4-13
Ο
ΠΡΟΪΣ-ΝΟΣ ΚΤΗΜΑΤΙΚΗΣ



ΑΝΑΣΤΑΣΙΟΣ ΚΑΛΛΙΑΣ
Εφοριακός ΔΕ Α'

ΕΡΓΟΔΟΤΗΣ : ΣΩΤΗΡΙΟΣ ΜΠΡΕΣΤΑΣ

ΤΟΠΟΓΡΑΦΙΚΟ ΔΙΑΓΡΑΜΜΑ ΚΑΘΟΡΙΣΜΟΥ ΟΡΙΩΝ ΑΙΓΙΑΛΟΥ ΚΑΙ ΠΑΡΑΛΙΑΣ ΣΤΗ ΘΕΣΗ "ΜΑΚΡΥΓΙΑΛΟΣ" Δ. ΔΕΣΦΙΝΑΣ Ν. ΦΩΚΙΔΑΣ



ΝΟΜΟΣ : ΦΩΚΙΔΑΣ
ΔΗΜΟΣ : ΔΕΣΦΙΝΑΣ
ΔΗΜΟΤΙΚΟ ΔΙΑΜΕΡΙΣΜΑ : ΔΕΣΦΙΝΑΣ
ΑΡΜΟΔΙΑ ΚΤΗΜΑΤΙΚΗ ΥΠΗΡΕΣΙΑ : Ν. ΦΩΚΙΔΑΣ

Μαρ. 2012


ΜΕΛΕΤΗΤΗΣ : ΠΑΡΑΣΚΕΥΗ ΚΑΣΟΥΤΣΑ ΠΟΛΙΤΙΚΟΣ ΜΗΧΑΝΙΚΟΣ

ΤΡΙΓΩΝΟΜΕΤΡΙΚΗ ΕΞΑΡΤΗΣΗ : Κρατικο Δικτυο Γ.Υ.Σ.
ΥΨΟΜΕΤΡΙΚΗ ΑΦΕΤΗΡΙΑ : ΜΕΣΗ ΣΤΑΘΜΗ ΘΑΛΑΣΣΑΣ (ΤΡΙΓ. ΔΙΚΤΥΟ Γ.Υ.Σ.)
ΠΡΟΒΟΛΙΚΟ ΣΥΣΤΗΜΑ : ΕΓΣΑ'87
Φ.Χ. 1:50000 ΙΤΕΑ

ΑΡΙΘ. ΣΧΕΔΙΟΥ 1/1

ΚΛΙΜΑΚΑ : 1:500
ΙΟΥΛΙΟΣ 2010

ΘΕΩΡΗΘΗΚΕ	ΕΛΕΓΘΗΚΕ	Η ΣΥΝΤΑΞΑΣΑ
ΑΜΦΙΣΣΑ 16/12/2010	ΑΜΦΙΣΣΑ 16/12/2010	ΠΑΡΑΣΚΕΥΗ Γ. ΚΑΣΟΥΤΣΑ ΔΙΠΛΩΜΑΤΟΥΧΟΣ ΠΟΛΙΤΙΚΟΣ ΜΗΧΑΝΙΚΟΣ ΕΘΝΙΚΟΥ ΜΕΤΣΟΒΙΟΥ ΠΟΛΥΤΕΧΝΕΙΟΥ ΜΕΛΟΣ Τ.Ε.Ε. ΑΡ. ΜΗΤΡΩΟΥ 5338 ΠΑΓΤΖΗ & ΠΑΠΑΧΡΗΣΤΟΥ 1 ΑΜΦΙΣΣΑ Τ.Κ. 33100 ΤΗΛ. 22650 29 82 ΑΦΜ. 042724789 ΔΟΥ ΑΜΦΙΣΣΑΣ
ΝΙΚΟΛΑΟΣ ΤΟΥΡΟΥΝΤΖΗΣ ΤΟΠΟΓΡΑΦΟΣ ΜΗΧΑΝΙΚΟΣ ΠΕ	ΝΙΚΟΛΑΟΣ ΤΟΥΡΟΥΝΤΖΗΣ ΤΟΠΟΓΡΑΦΟΣ ΜΗΧΑΝΙΚΟΣ ΠΕ	

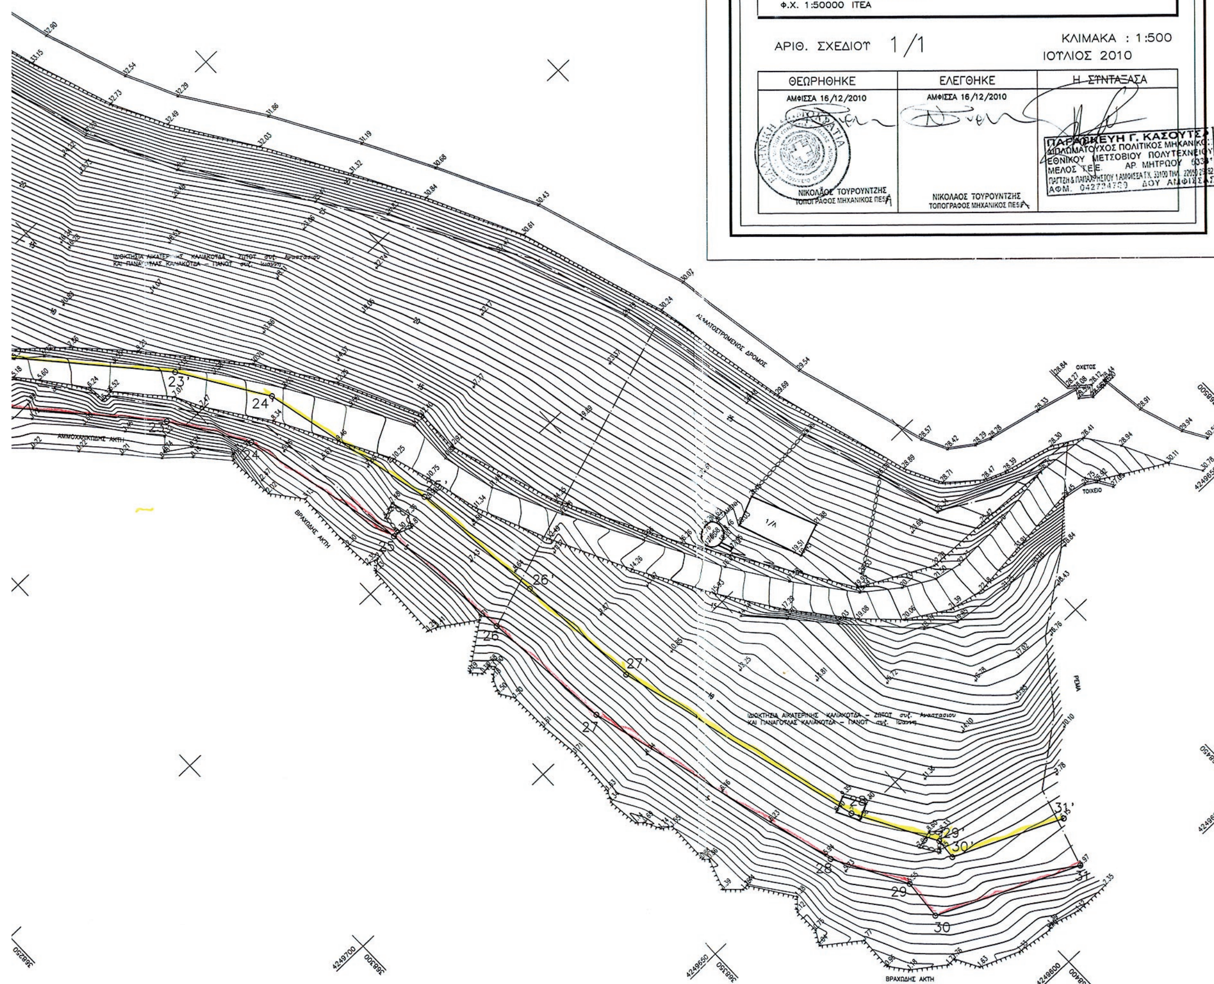


0400346080713000 8